


工事範囲外	天井仕上<撤去>	点線口 (450x450) x9ヶ所<撤去>
室名	天井符号 仕上天樋	天井高
家族控室 (1)~(8)	2 ±0	CH=2400
家族控室 (9)	2 ±0	CH=2500
渡り廊下	2 ±0	CH=2400
手洗いコーナー	2 ±0	CH=2400
前室	2 ±0	CH=2400
WC (家族控室)	3 ±0	CH=2300
EVホール (051)	1 ±0	CH=2500
廊下 (051)	2 ±0	CH=2400

符号	天井仕上材
1	石膏ボード t=9.5下地+岩綿吸音板 t=12.0 (300x600)
2	化粧石膏ボード t=9.5 (455x910)
3	化粧石膏ボード t=9.5 (910x910)

V.B	ブラインドBOX: スチール t=1.6 焼付アクリルエナメル塗 (既存のまま)
-----	--

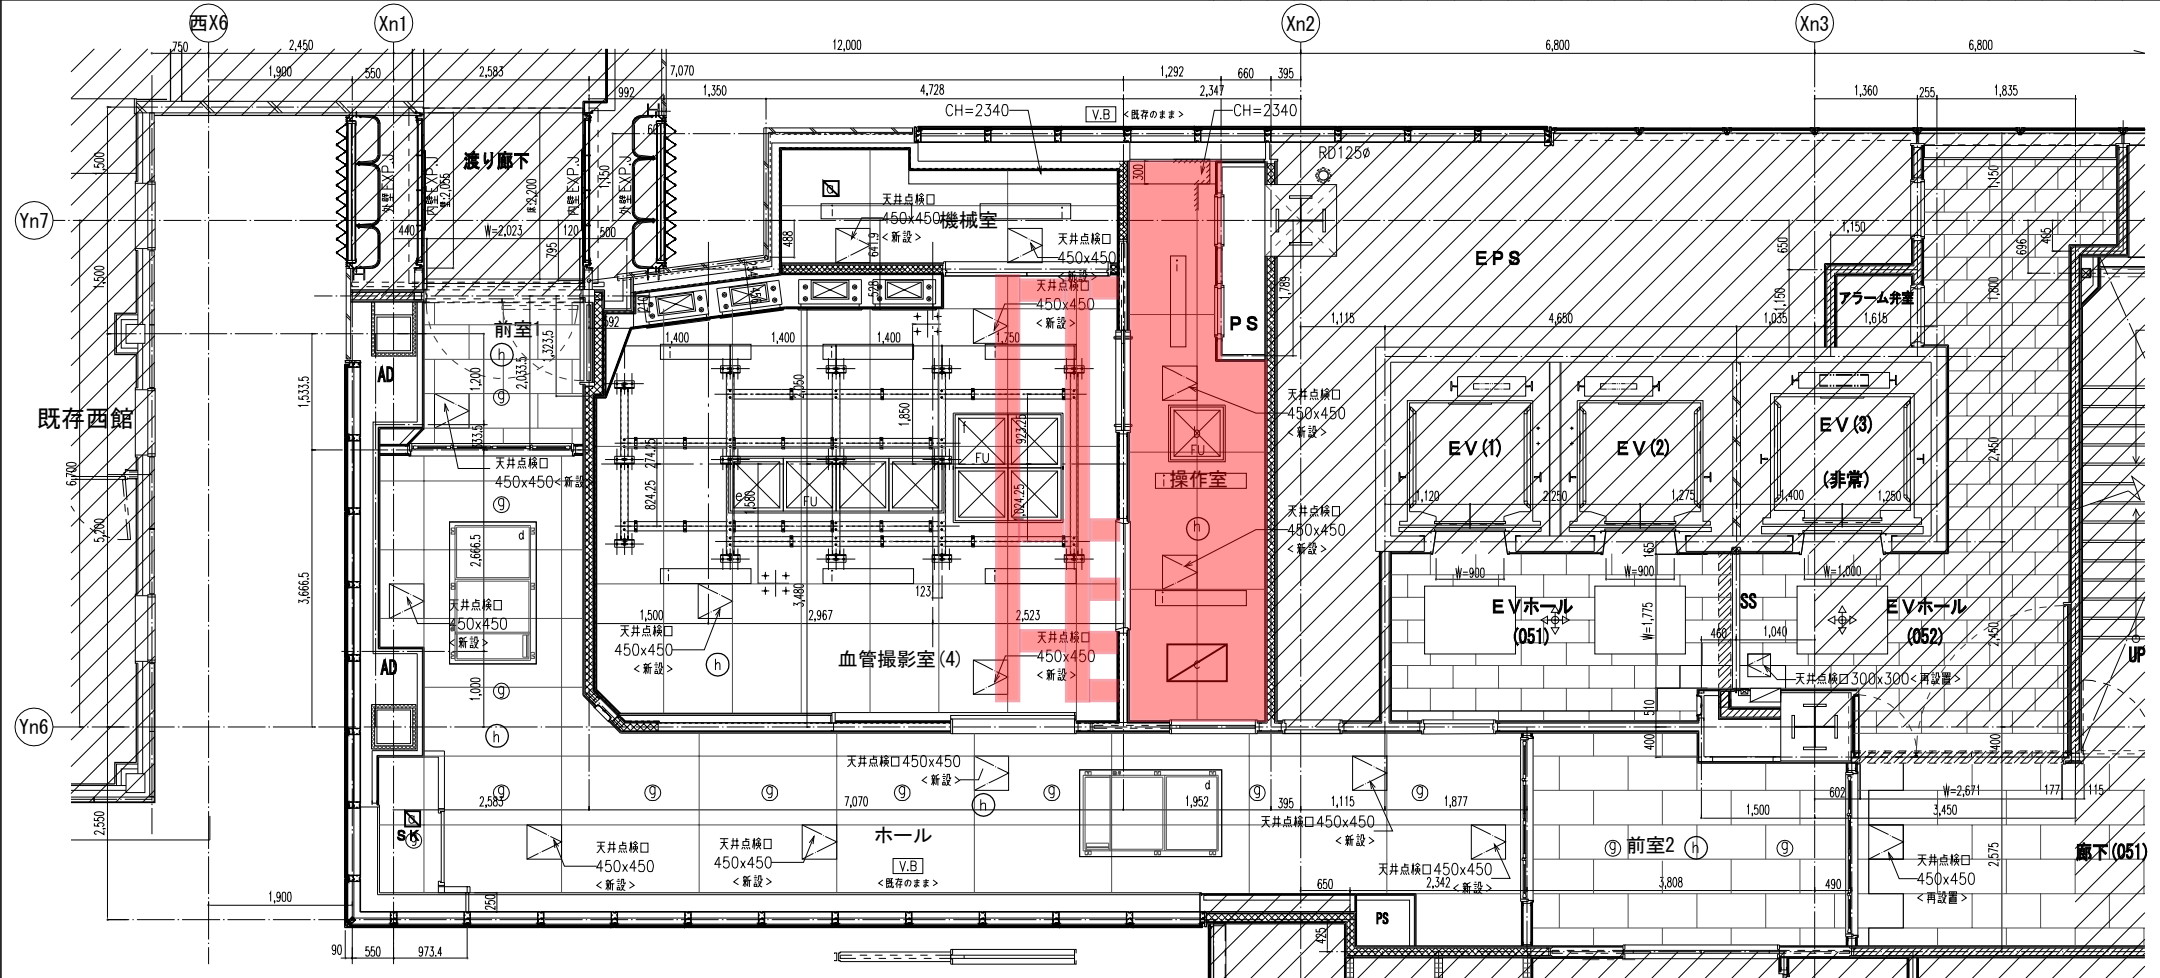


工事範囲外	天井仕上<新設>	点線口 (450x450) x14ヶ所<新設>
室名	天井符号 仕上天樋	天井高
血管撮影室 (4)	5 +60	CH=3000
操作室	4 +60	CH=2600
機械室	5 +60	CH=3000
ホール	4 +60	CH=2340~2400
EVホール (051)	1 ±0	CH=2500
前室 1・2	2 ±0	CH=2400
廊下 (051)	2 ±0	CH=2400

機械設備 天井開口部 軽量鉄骨補強リスト		
符号	天井開口寸法	個数
a	200x200	2
b	750x750	1
c	786x486	1
d	1150x1880	2
e	2850x750	1
f	1450x1450	1

電気設備 天井開口部 軽量鉄骨補強リスト		
符号	天井開口寸法	個数
g	φ210	13
h	φ300	6
i	1200x200	11

符号	天井仕上材
1	石膏ボード t=9.5下地+岩綿吸音板 t=12.0 (300x600)
2	化粧石膏ボード t=9.5 (455x910)
3	化粧石膏ボード t=9.5 (910x910)
4	石膏ボード t=9.5下地+化粧ケイ酸カルシウム板 t=16 (910x1820)
5	石膏ボード t=12.5下地 (鉛板 t2) +化粧ケイ酸カルシウム板 t=16 (910x1820)

V.B	ブラインドBOX: スチール t=1.6 焼付アクリルエナメル塗 (既存のまま)
-----	--

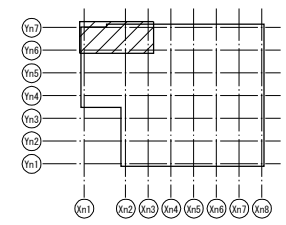

5階天井裏の水配管には防水パン (A-035部詳細図D-20参照)

<p>株式会社 内藤建築事務所</p> <p>東京都中央区八丁堀3-12-8 本社 菅野 康 電話03-6555-1111 支店 中山 真一 電話03-6555-1111</p>	<p>設計者 松岡 利久 監理者 菅野 康 施工者 中山 真一</p>	<p>工事名 静岡病院東館5階血管撮影室4設置改修工事</p> <p>図名 改修前・改修後 天井伏図 (1)</p> <p>縮尺 A1: 1/50 A3: 1/100</p> <p>設計日 2018.09</p>	<p>図章 A-022</p>
---	---	--	-----------------