



解体建具キープラン

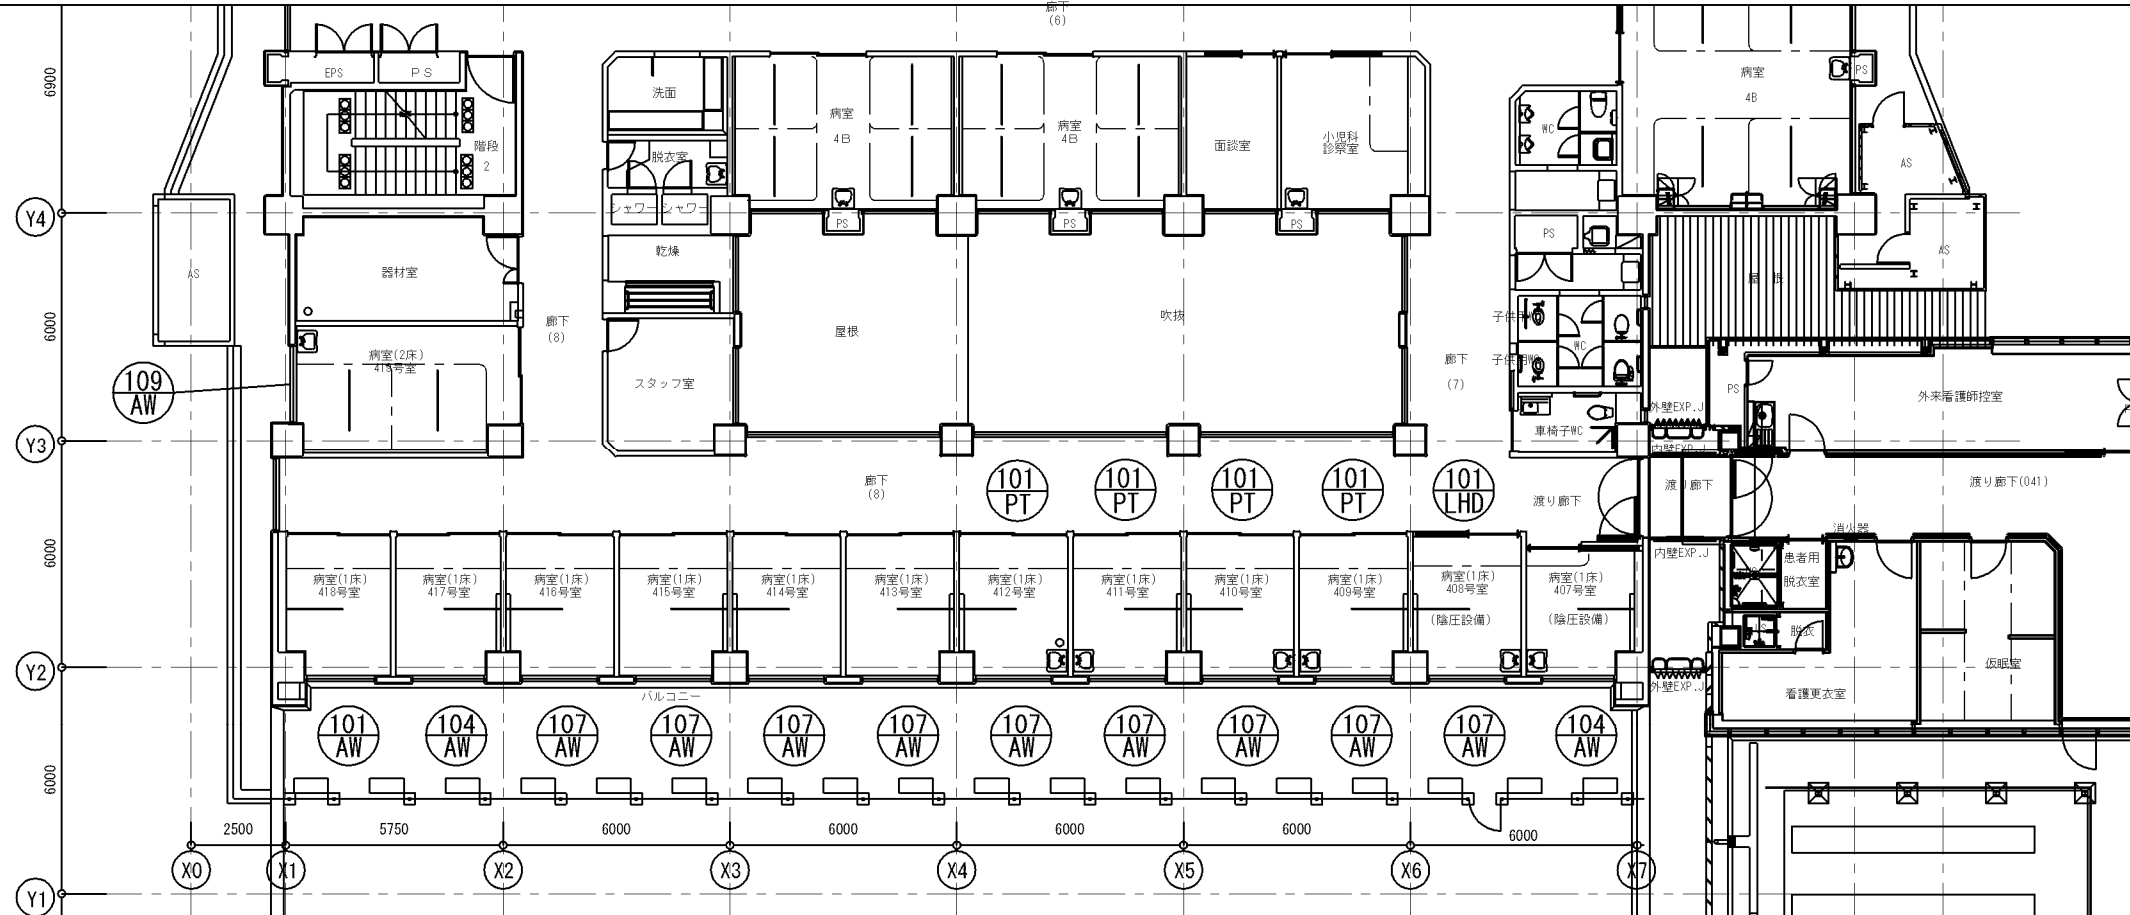

改修後建具キープラン

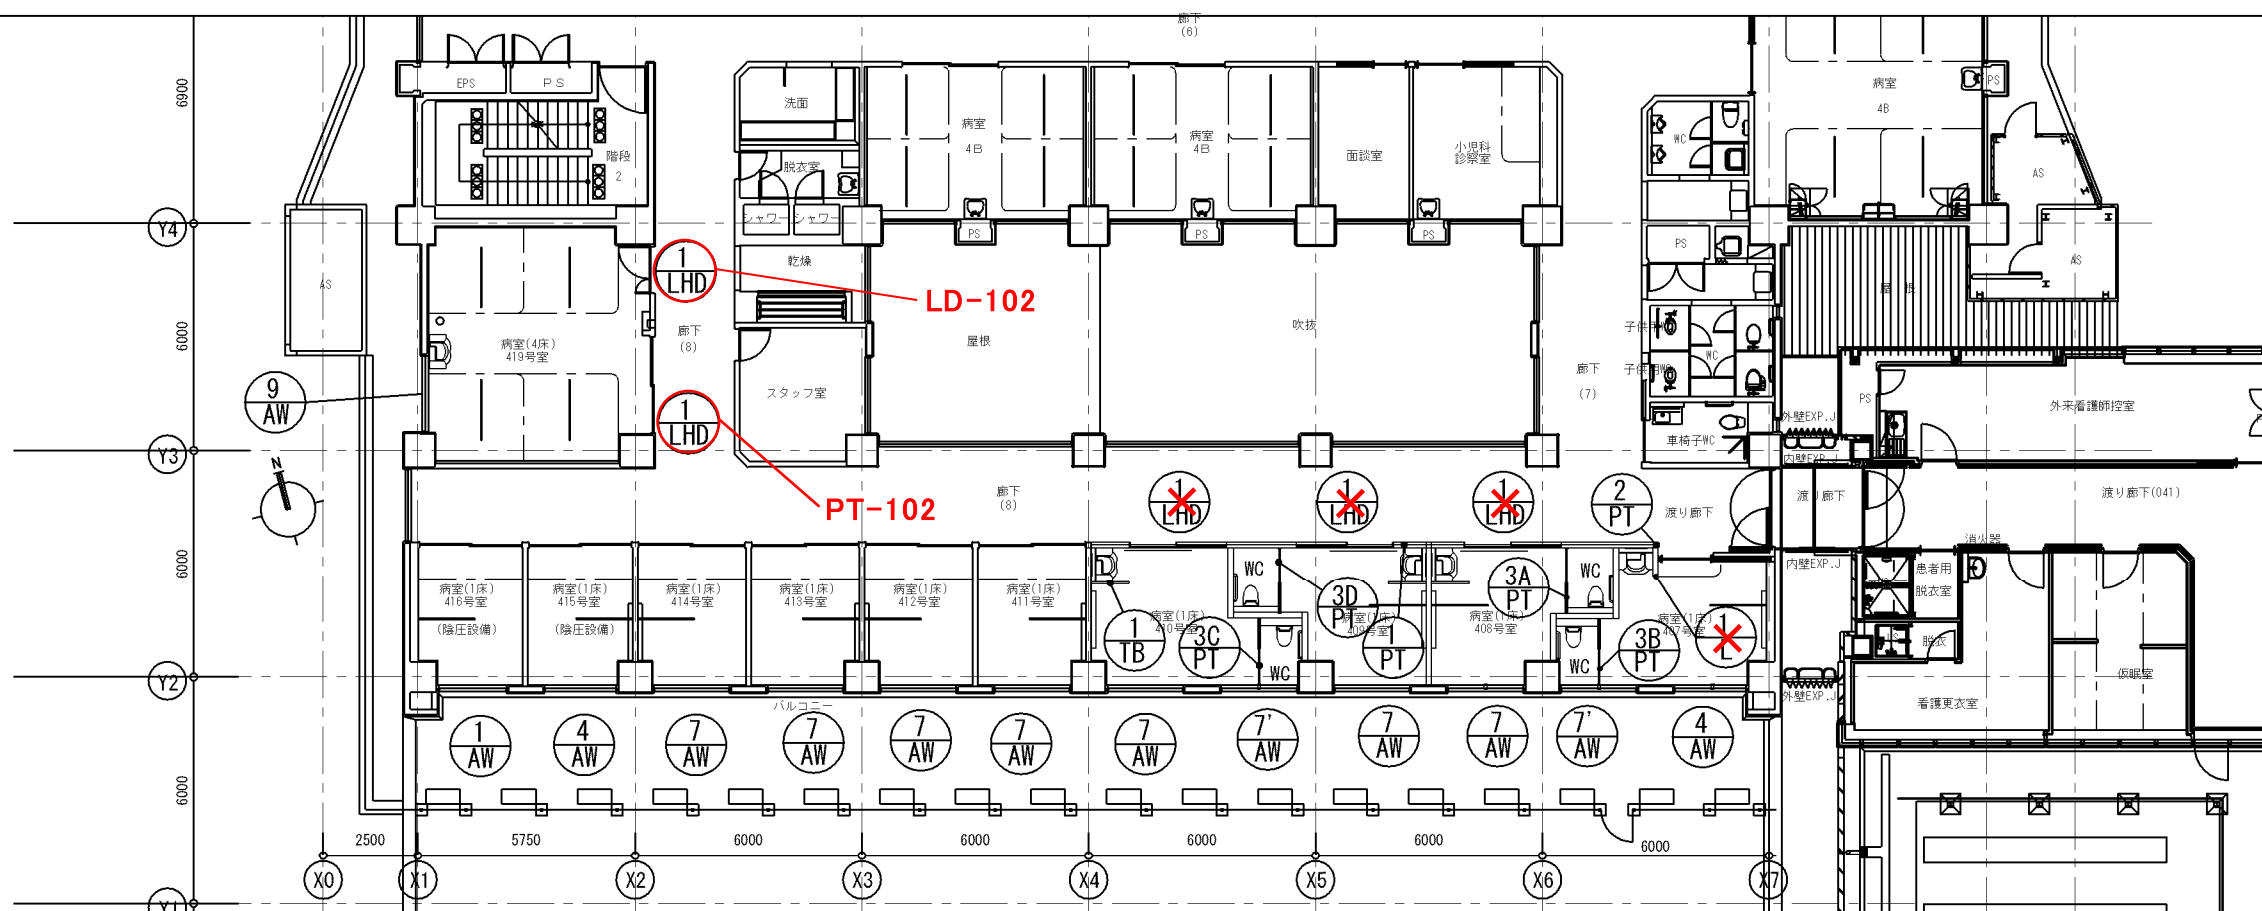

<p>株式会社 内藤建築事務所</p> <p>東京都中央区八丁 3-12-3</p> <p>TEL: 03-5561-1111</p> <p>FAX: 03-5561-1112</p>	<p>（一）級建築士 登録第11534号 （構造）一級建築士 第5504号</p> <p>松岡 利久</p> <p>（一）級建築士 登録第2388号 （設備）一級建築士 第314号</p> <p>中山 真一</p> <p>（設備）一級建築士 第100号</p>	<p>工事名</p> <p>平成29年度 静岡病院西館病室トイレ設置工事</p>	<p>図大</p> <p>A1:1/</p> <p>A3:1/100</p>	<p>図時</p> <p>2018.03.15</p>	<p>A-16</p>
		<p>図名</p> <p>建具キープラン</p>			

