


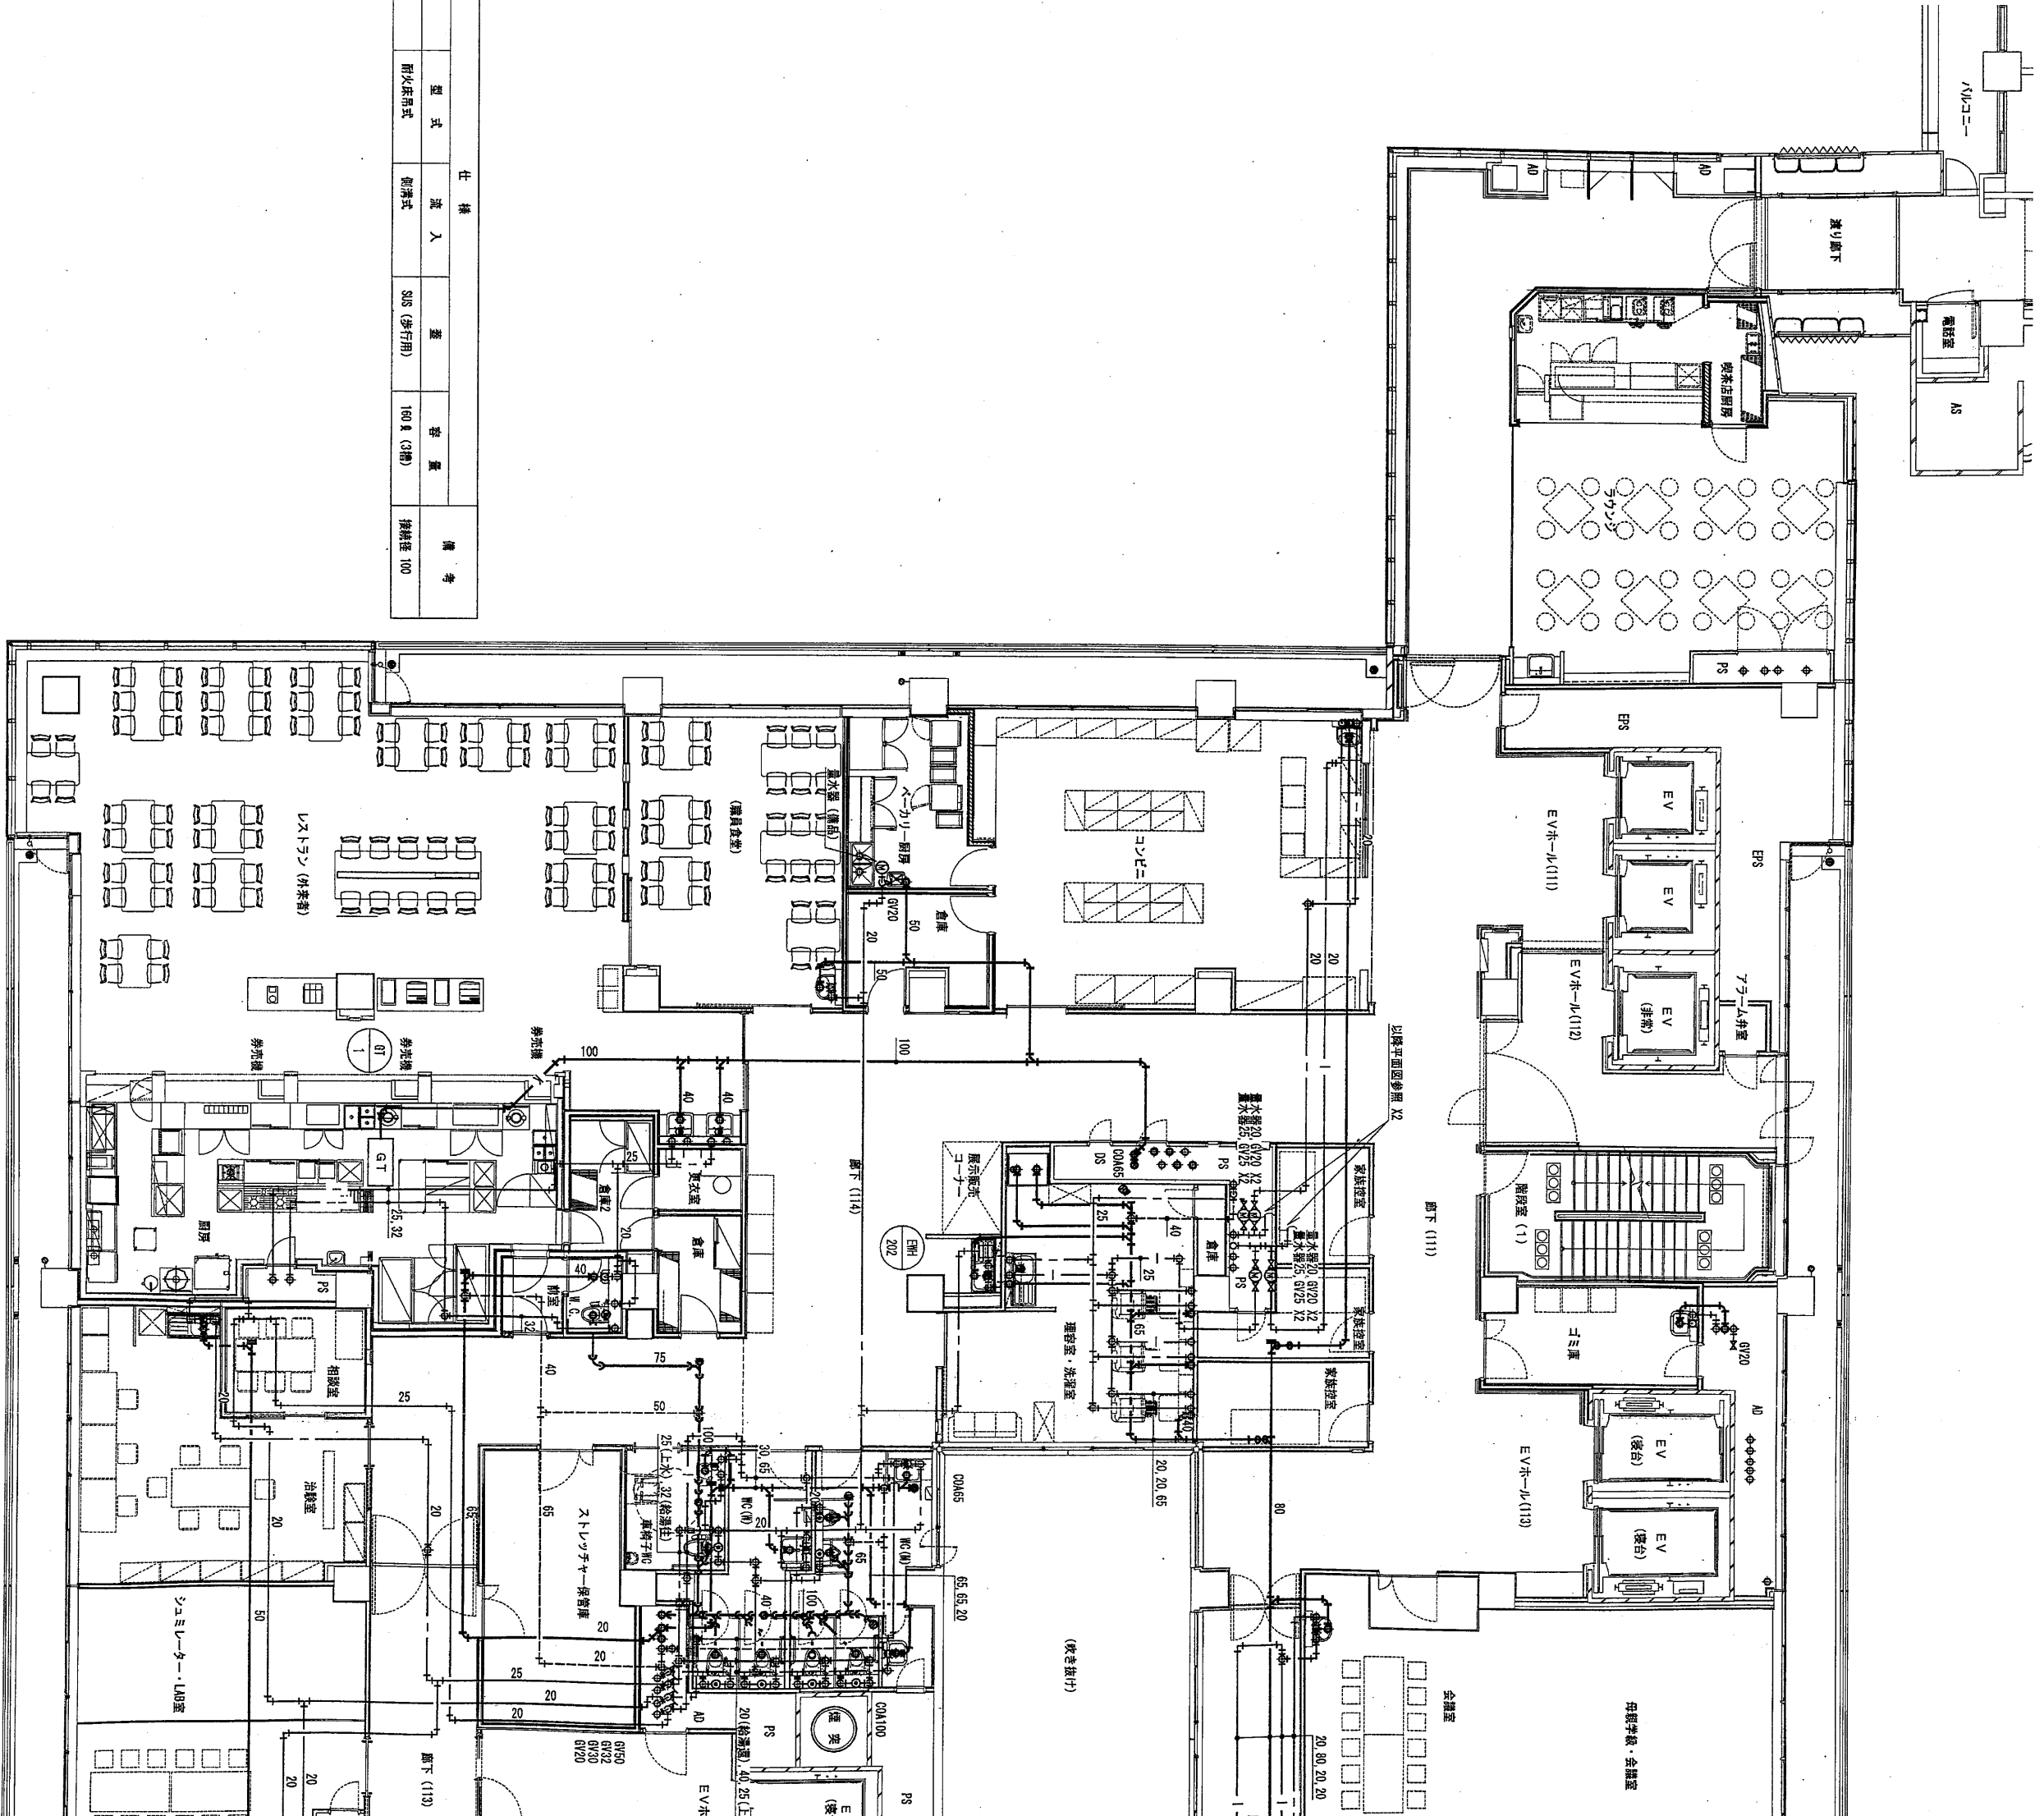

仕 様				備 考
型 式	流 入	蓋	容 量	
耐火床吊式	側溝式	SIS (歩行用)	160 R (3層)	接続径 100

